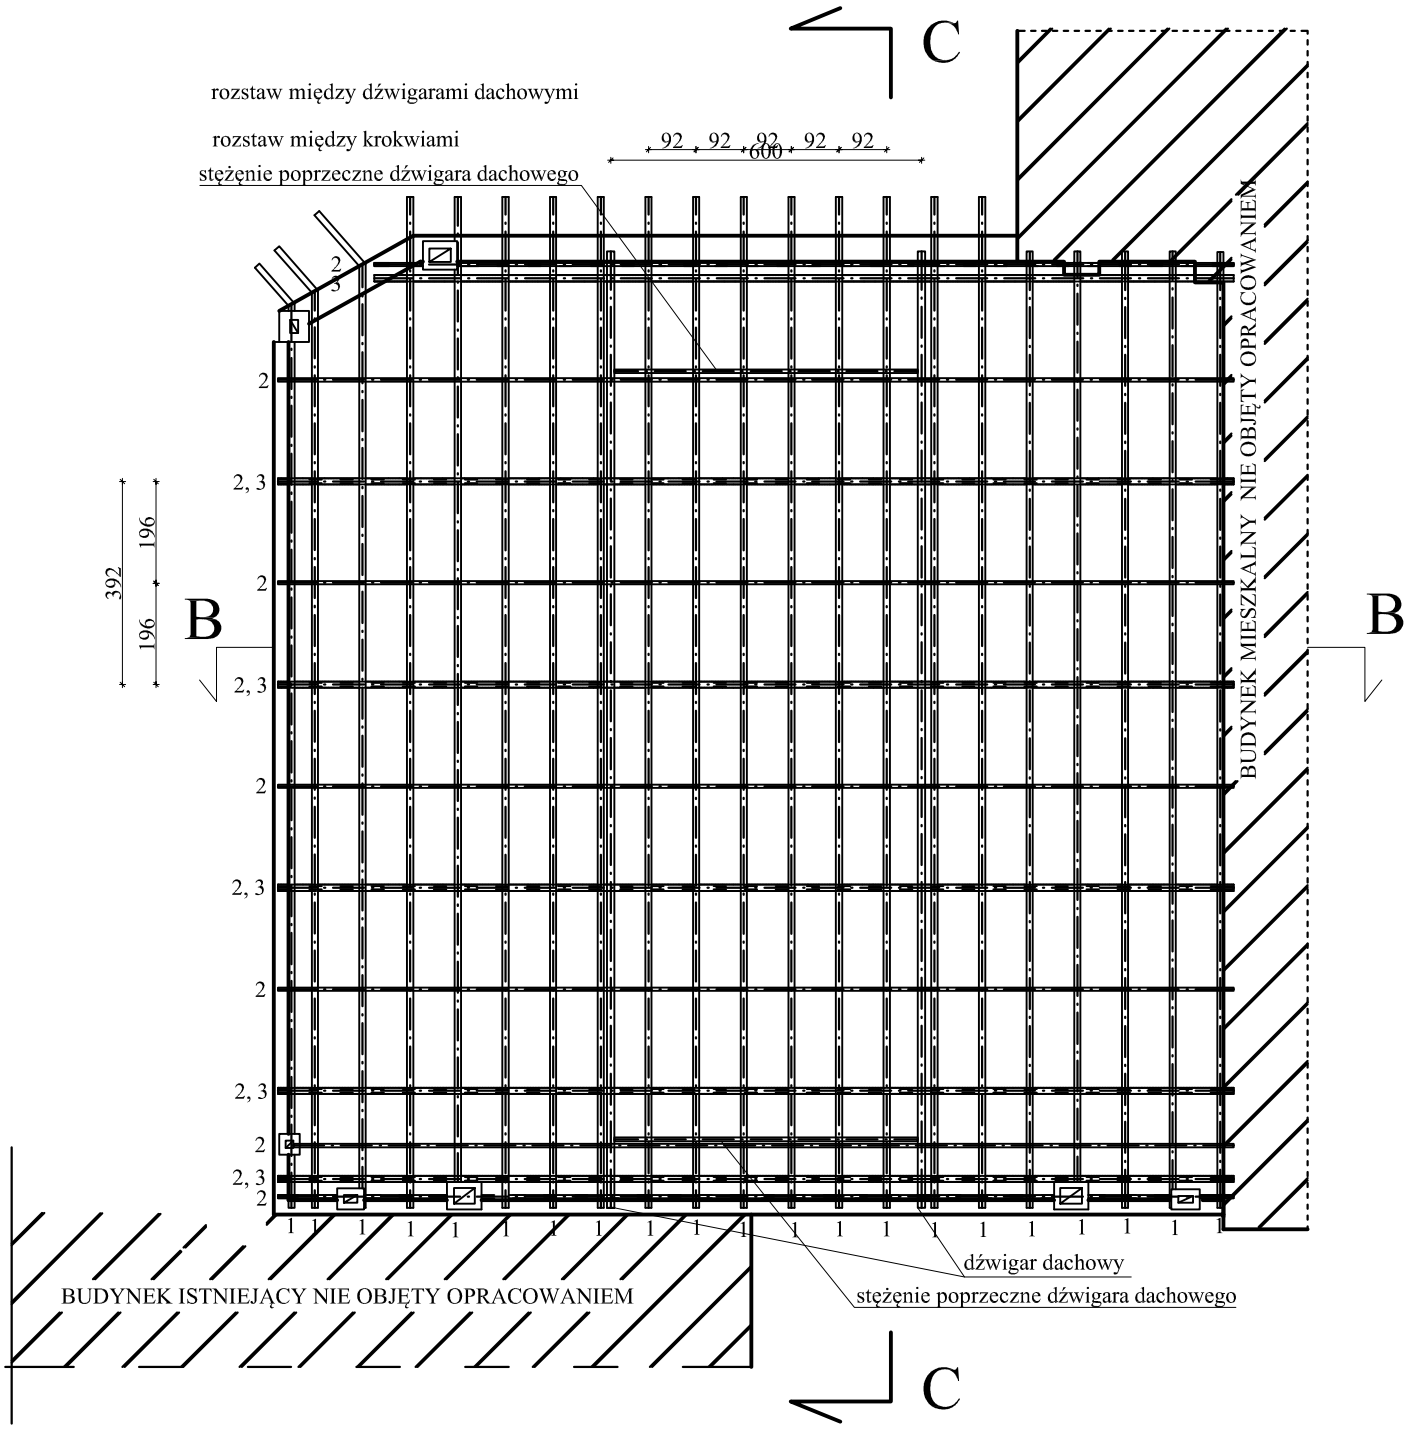

rozstaw między płatwiami dachowymi 12x24cm - 392cm
rozstaw między dwuteownikami IPN 140 - 196cm

1 - krokiew
2 - dwuteownik IPN140
3 - płatew drewniana 12x24 cm

58-302 Wałbrzych ul. Pułaskiego 25	USŁUGI TECHNICZNE ZOFIA CZEMPKOWSKA		tel. 502 781 686; emaile: czempkowskazofia@gmail.com
DATA	wrzesień 2015	INWESTOR	Filharmonia Sudecka
STADIUM	inwentaryzacja	TEMAT	Remont budynku Filharmonii Sudeckiej
SKALA	1:100	TYTUŁ RYSUNKU	Rzut konstrukcji dachu nad salą koncertową - dach nr 1
NR RYSUNKU	3	PROJEKTANT	mgr inż. Zofia Czempkowska
		NR UPRAWNIEŃ	UAN.V-7342/3/228/94; UAN.V-7342/3/227/94; DOŚ/IS/1491/01