


zestawienie powierzchni dachów	
nr	powierzchnia [m <sup>2</sup> ]
1	349,45
2	98,77
3	49,96+24,46=74,42

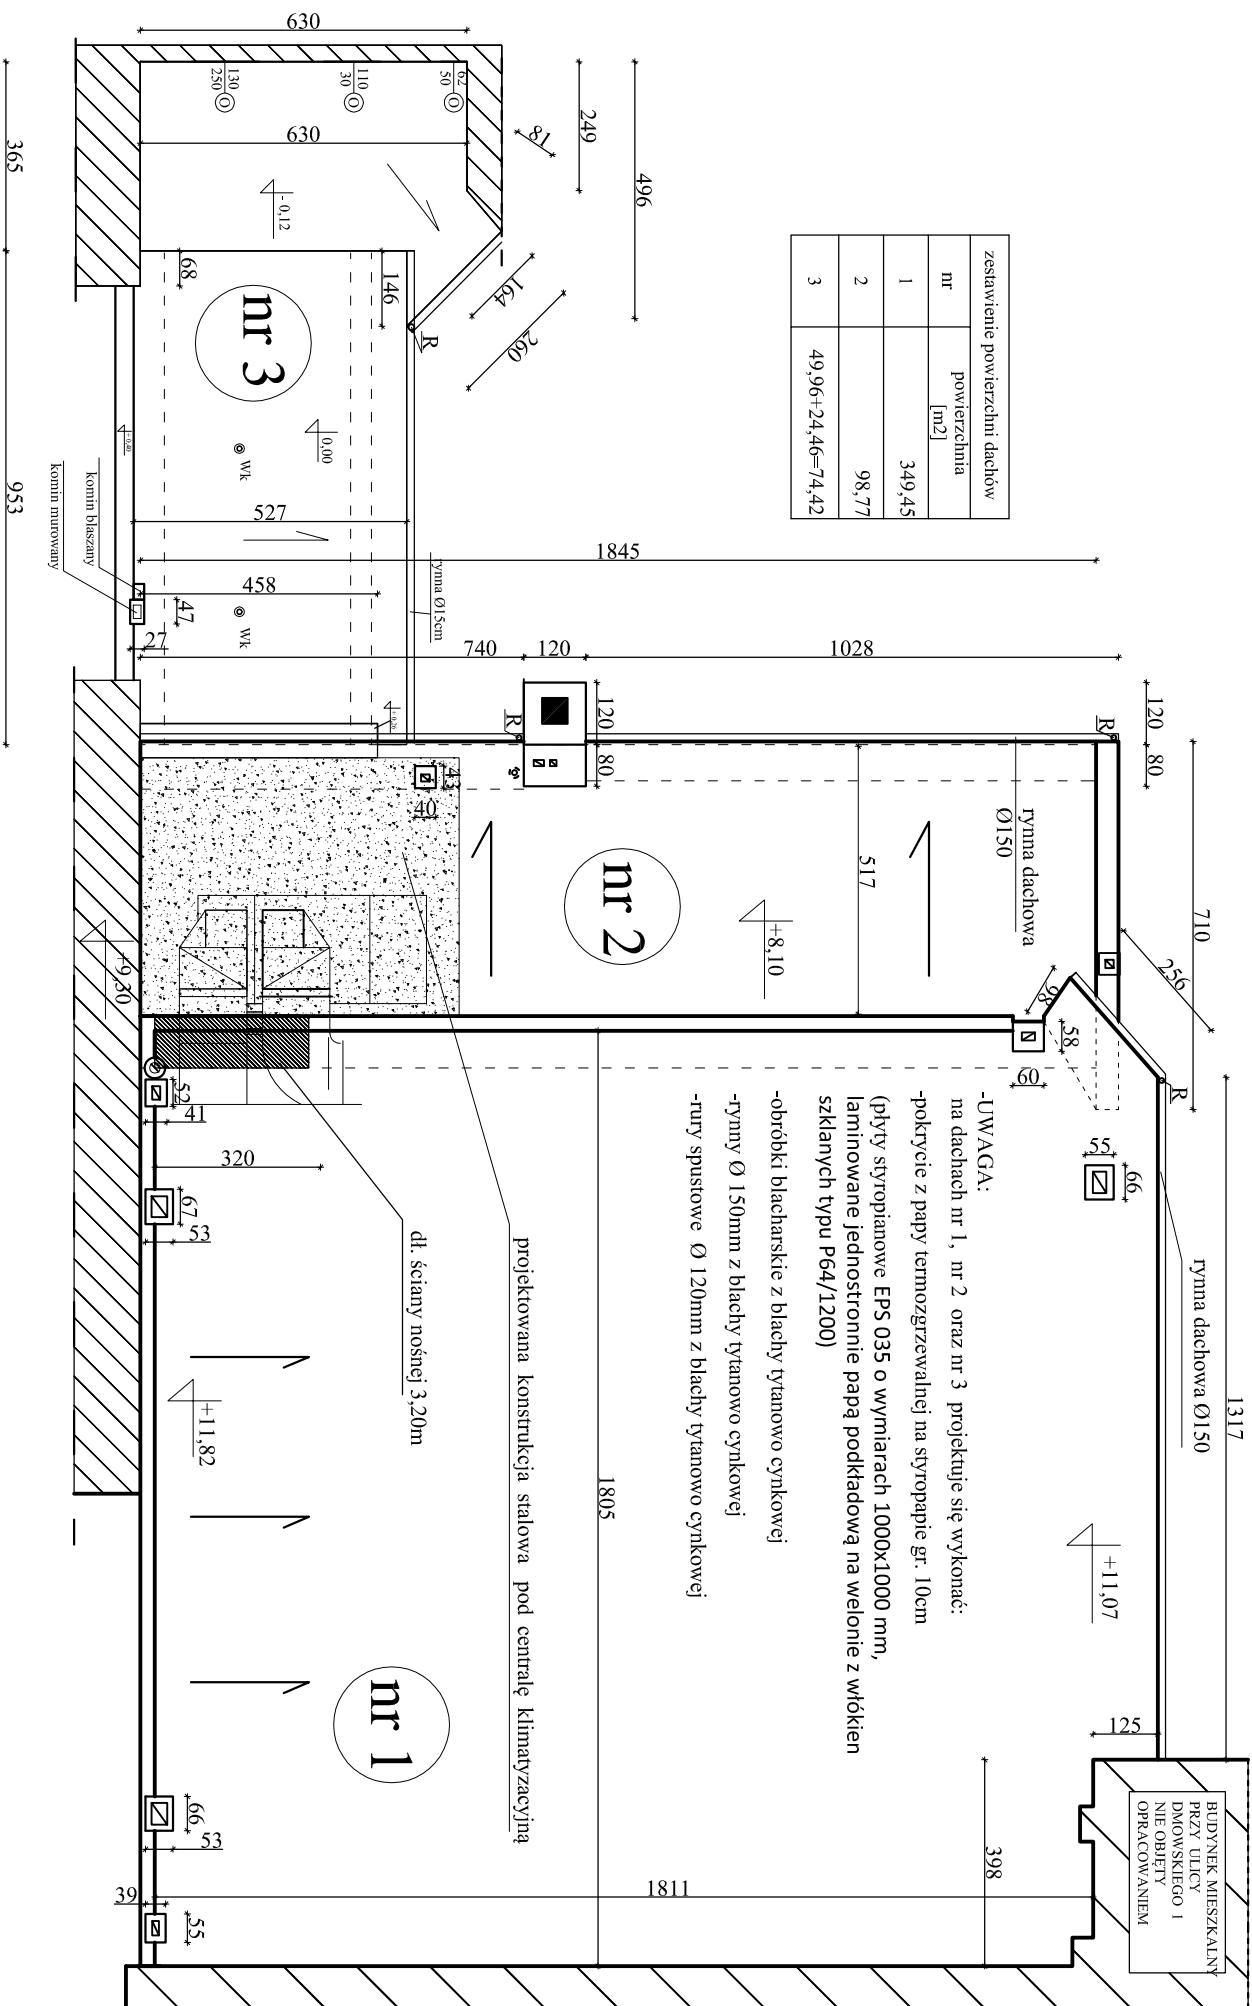

- UWAGA: na dachach nr 1, nr 2 oraz nr 3 projektuje się wykonać: pokrycie z papy termozgrzewalnej na styropianie gr. 10cm (płyty styropianowe EPS 035 o wymiarach 1000x1000 mm, laminowane jednostronnie papą podkładową na welonie z włókien szklanych typu P64/1200)
- obrobki blacharskie z blachy tytanowo cynkowej
- rynny Ø 150mm z blachy tytanowo cynkowej
- rury spustowe Ø 120mm z blachy tytanowo cynkowej

projektowana konstrukcja stalowa pod centralę klimatyzacyjną

dl. ściany nośnej 3,20m

- ⊙ WK — wywiewka kanalizacji sanitarnej
- R — rura spustowa Ø120
- ⊔ R — ryma Ø150

98-302 Wąbrzeźń		USŁUGI TECHNICZNE ZOFIA CZEPIŃKOWSKA		tel. 502 781 686	
ul. Pułaskiego 25				email: czepinkowazofia@gmail.com	
DATA	wzrostł	INWESTOR	Filarmonia Sułska w Wąbrzeźni w Wąbrzeźni		
STADIUM	RB	TEMAT	Remont dachów budynku Filarmonii Sułskiej		
SKALA	1:100	TYTUŁ RYSUNKU	Remont dachów - dach nr 1, nr 2 i nr 3		
NR RYSUNKU	5	PROJEKTANT	mgr inż. Zofia Czepińska		
		NR OPRAWNIENI	UAM.V-73420/228794 - UAM.V-73420/227794 - ODS/IS/1491/01		